

**Gemeinde Königsmoos, Neuburger Str. 10, 86669 Königsmoos**  
**Flächenmanagement (Öko-Konto) Nr. 6**

<b>Allgemeine Angaben</b>	
Flur-Nr.	669/3
Gemarkung	Untermaxfeld
Größe	5.110 qm
Nutzung	Wiese
Eigentümer	Gemeinde Königsmoos
Rechtliche Sicherung	Eigentum der Gemeinde
<b>Rechtliche Bestimmungen</b>	
Schutzstatus nach Art. 7-13 BayNatschG	
Darstellung im F-Plan	Fläche für Landwirtschaft
Festsetzung im Beb.- Plan	
Sonstiges	
<b>Zustand bei Einbuchung</b>	
Datum der Einbuchung	22.08.2013
Nutzung bzw. Biotoptyp	Wiese
Benachbarte Nutzungen	Wiesen und Acker
Artennachweise	
Aussagen Fachplanungen u. Erhebungen ( z. B. ABSP )	Zielarten Wiesenbrüter
Wertstufe gemäß Leitfaden	Kategorie I
Ökologisch-funktionale Raumeinheit	Donaumoos
Schwerpunktgebiet des Naturschutzes	Wiesenbrütergebiet
<b>Entwicklung</b>	
Entwicklungsziel	Flachteiche (Wiesenbrüter, Amphibien)
Entwicklungsdauer	langfristig
Maßnahmen	Ausheben der Flachseigen
Beginn der Maßnahmen	Juni 2012
Fertigstellung der Maßnahmen	August 2013
Kosten der Maßnahmen	ca. 800 Euro
Nutzung/Pflege	Extensive, zweischürige Mahd ohne Dünung und PSM; Mahd nicht vor dem 15.06., Abtransport des Mähguts
<b>Zustand bei Abbuchung</b>	
Nutzungs bzw. Biotoptyp	Wiese mit Flachteichen
Artennachweise	
Wertstufe gemäß Leitfaden	
<b>Abbuchung</b>	
Datum der 1. Abbuchung	
Fläche der Abbuchung	
Grund der Abbuchung	
Datum der 2. Abbuchung	
Fläche der Abbuchung	
Grund der Abbuchung	
Datum der 3. Abbuchung	
Grund der Abbuchung	
Fläche der Abbuchung	
<b>Restfläche</b>	
Größe der Restfläche	

Für die Richtigkeit:


Königsmoos, 14.10.13  
 Ort, Datum



Unterschrift Gemeinde

Unterschrift Untere Naturschutzbehörde

# Ausgleichsfläche Gmkg. Untermaxfeld, FINr. 669/3

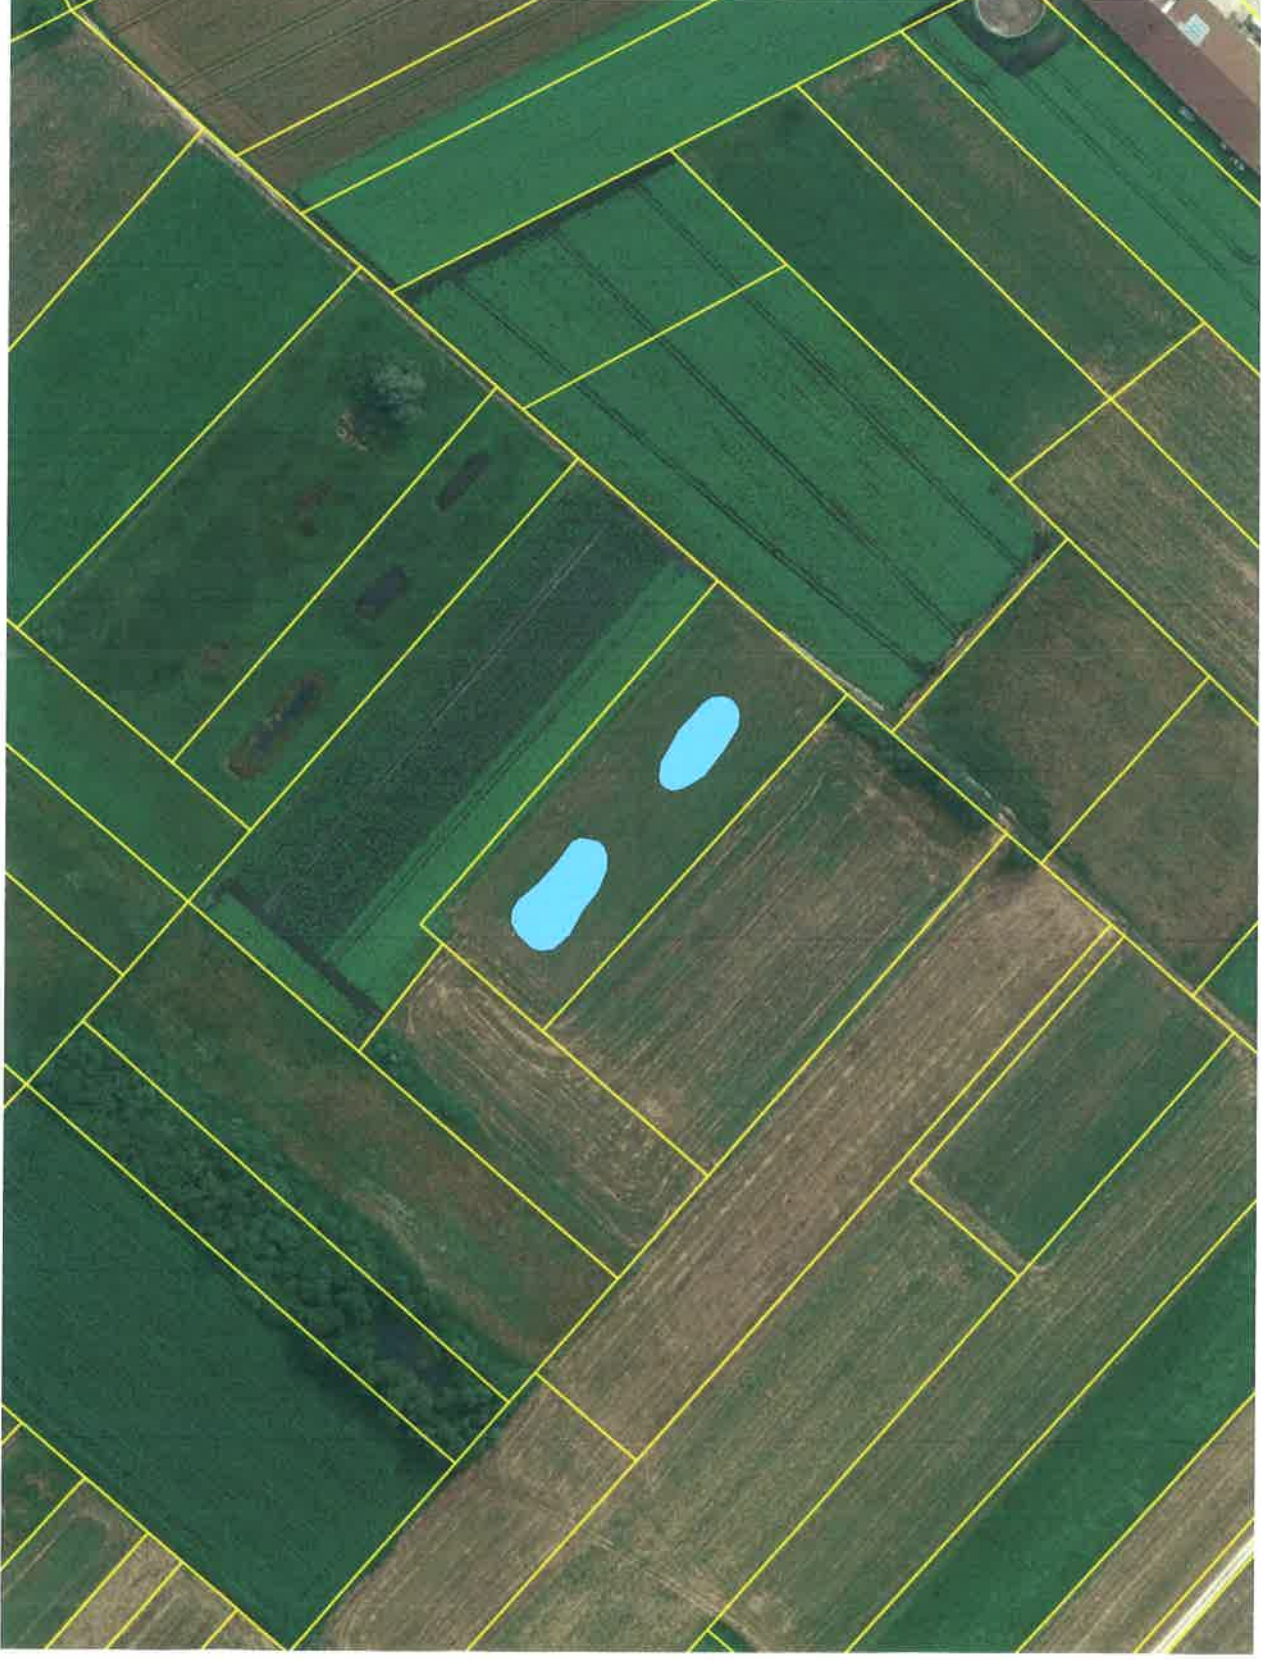

Lageplan 1 : 2.000

Gemeinde Königsmoos  
Gemarkung Untermaxfeld  
FINr. 669/3

Anlage von flachen, mähbaren  
Wiesenzeigen:  
OB-Abtrag bis 50 cm; flache  
Böschungen; Abtransport des  
Aushubs. Jährlich ausmähen.

Pflege der Wiese:  
Extensive, zweischürige Mahd  
ohne Düngung und PSM;  
Mahd nicht vor dem 15.06.;  
Abtransport des Mähgutes.

