


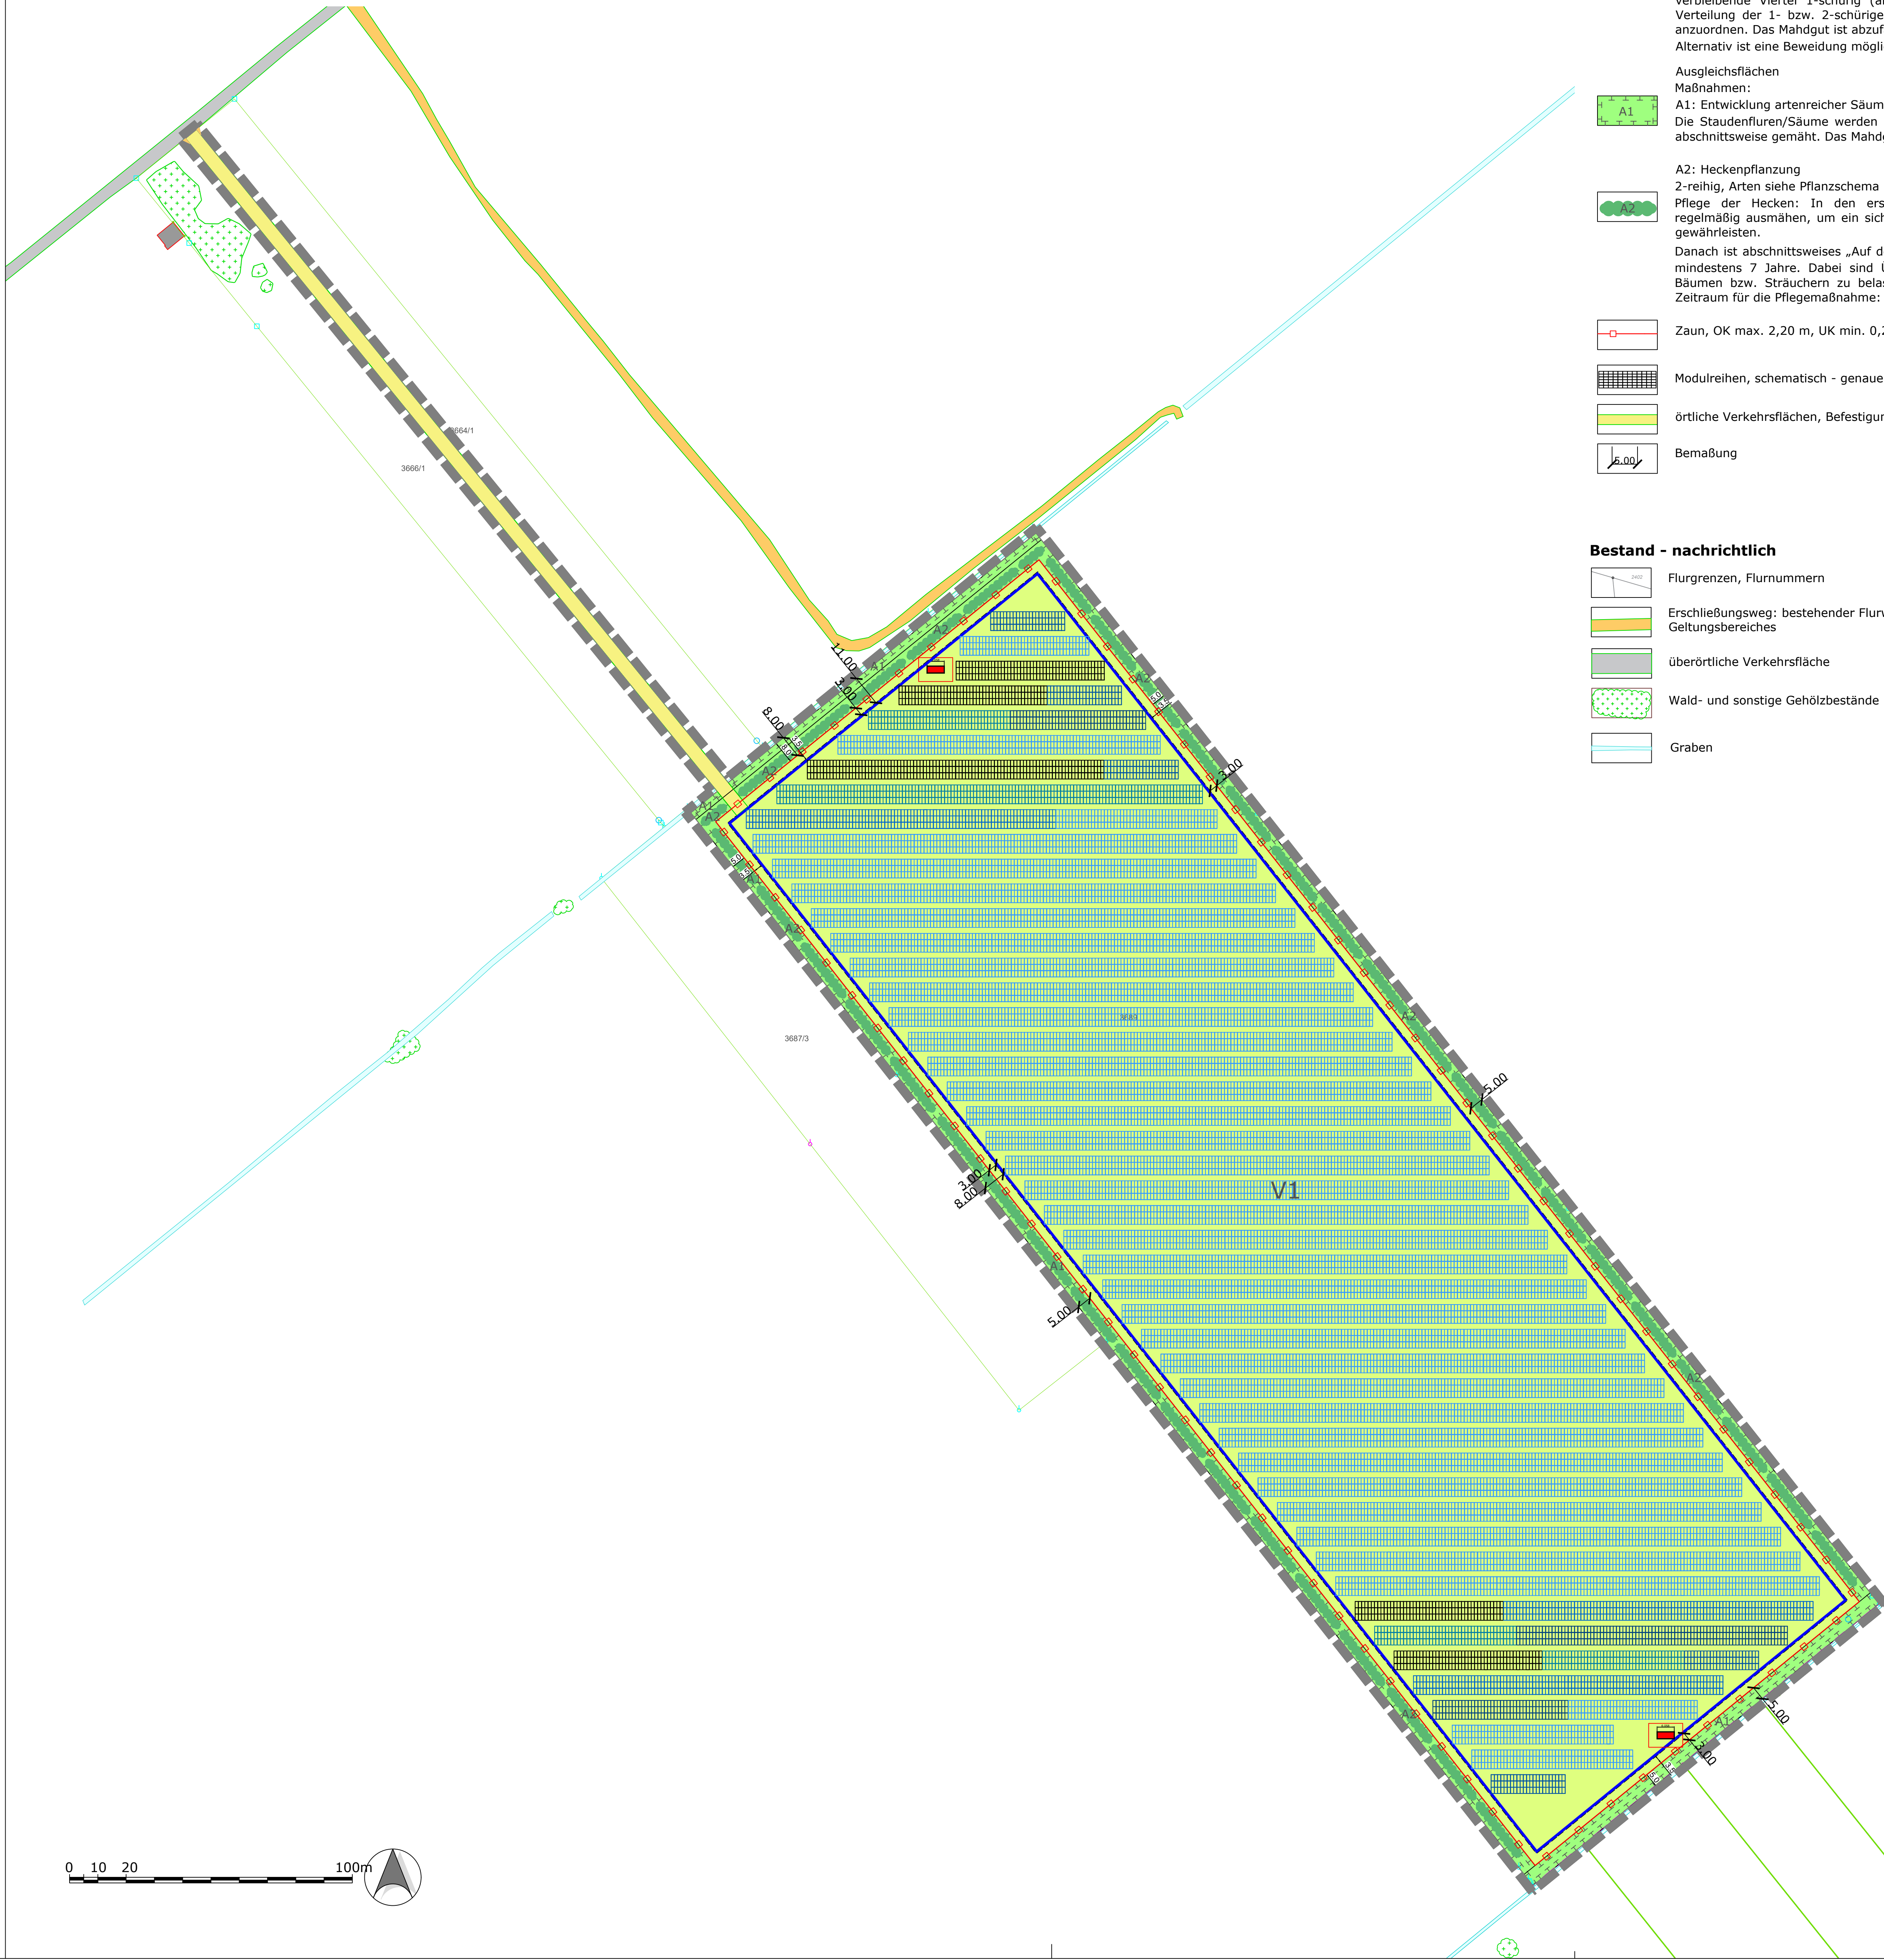

Vorhaben- und Erschließungsplan
„Solarpark Ludwigsmoos II“

- V1

Vermeidungsmaßnahme:
V1: Grünland innerhalb PV-Anlage / Modulfläche
Ansaat mit Regionalem Saatgut, Kräuteranteil 30 %
Pflge durch 1-2 schürige Mahd, wobei drei Viertel der Fläche 2-schürig (1. Schnitt ab 01. Juli, 2. Schnitt ab 15. August), das verbleibende Viertel 1-schürig (ab 15. August) gemäht wird. Die Verteilung der 1- bzw. 2-schürige Teilflächen ist jährlich wechselnd anzuordnen. Das Mahdgut ist abzufahren.
Alternativ ist eine Beweidung möglich.
- A1

Ausgleichsflächen
Maßnahmen:
A1: Entwicklung artenreicher Säume und Staudenfluren (K132)
Die Staudenfluren/Säume werden alle zwei bis drei Jahre im Herbst abschnittsweise gemäht. Das Mahdgut ist abzufahren.
- A2

A2: Heckenpflanzung
2-reihig, Arten siehe Pflanzschema
Pflge der Hecken: In den ersten drei Jahren Heckenbereiche regelmäßig ausmähen, um ein sicheres Anwachsen der Pflanzung zu gewährleisten.
Danach ist abschnittsweises „Auf den Stock setzen“ möglich, Abstand mindestens 7 Jahre. Dabei sind Überhälter in Form von einzelnen Bäumen bzw. Sträuchern zu belassen. Schnittgut ist zu entfernen.
Zeitraum für die Pflegemaßnahme: 01. Oktober - 28. Februar.
- Zaun, OK max. 2,20 m, UK min. 0,20 m über Gelände
- Modulreihen, schematisch - genauer Standort nicht verbindlich
- örtliche Verkehrsflächen, Befestigung nur als Schotterterrassen
- 6.00



Bemaßung

- Bestand - nachrichtlich**
- Flurgrenzen, Flurnummern
- Erschließungsweg: bestehender Flurweg außerhalb des Geltungsbereiches
- überörtliche Verkehrsfläche
- Wald- und sonstige Gehölzbestände
- Graben

- Ver-/Entsorgung
- Wasserver- und Entsorgung**
Ein Schmutzwasser- bzw.- Kanalschluss oder Trinkwasseranschluss ist nicht notwendig.
 - Strom-/Telekommunikationsversorgung**
Telekommunikationseinrichtungen sind im Planungsgebiet nicht erforderlich.
Die Energieeinspeisung der geplanten PV-Anlage im Sondergebiet erfolgt über eine noch festzulegende Übergabestation außerhalb des Geltungsbereiches. Die Kabel werden von den Enden der Modultrische unterirdisch zum Technikraum verlegt.

Pflanzliste -Pflanzschema			
Menge je Abschnitt	BOT-NAME	Name	Kürzel
4	Rosa canina	Hundsrose	RCA
2	Sambucus nigra	Schwarzer Holunder	SNI
3	Crataegus laevigata	Weißdorn	CRL
2	Rhamnus catharticus	Kreuzdorn	RN
7	Cornus sanguinea	Roter Hartriegel	CS
6	Corylus avellana	Haselnuss	CO
7	Prunus spinosa	Schlehe	PS
3	Carpinus betulus	Hainbuche	CB

zu verwenden sind ausschließlich autochthone Gehölze des Vorkommensgebietes 6.1 "Alpenvorland"; Mindestqualität: v. Str., H 60-100 cm; für Hainbuche: Heister 3 v., H 150-200 cm

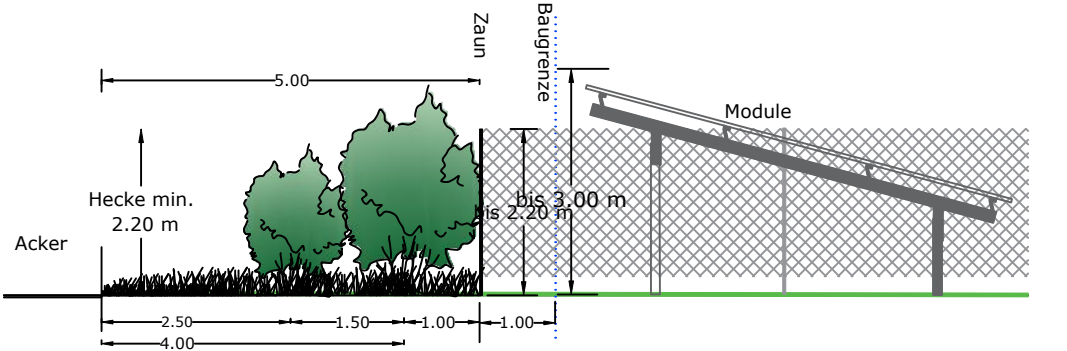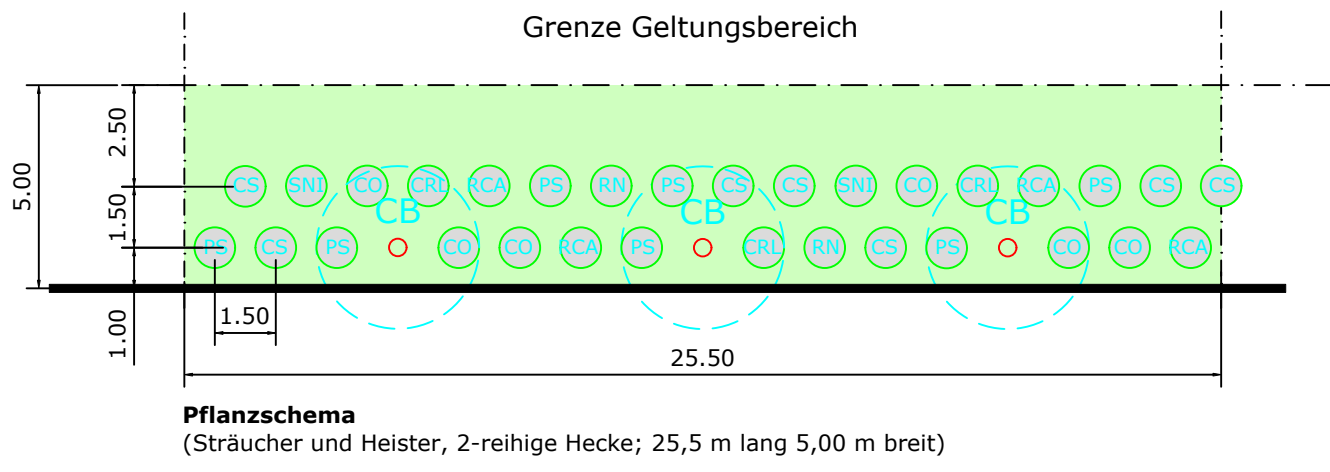

VORHABEN- UND ERSCHLIEßUNGSPLAN

Planblatt 2/2

zum vorhabenbezogenen
Bebauungs- und Grünordnungsplan

Nr. 29
"Solarpark Ludwigsmoos II"

Gemeinde Königsmoos
Neuburger Straße 10, 86669 Königsmoos
Landkreis Neuburg-Schrobenhausen



Vorentwurf: 30.06.2025
Entwurf:
Endfassung:

Vorhabenträger:
Anumar GmbH
Haunwörther Straße 21, 85051 Ingolstadt

Unterschrift Vorhabenträger

NEIDL + NEIDL
Landschaftsarchitekten und Stadtplaner

Partnerschaft mbB
Dollesstr. 2, 92237 Sulzbach-Rosenberg
Telefon: +49(0)9661/1047-0
Mail: info@neidl.de/Homepage: neidl.de

