


zu Pkt. 10.2 der Satzung: **Vorhaben- und Erschließungsplan**

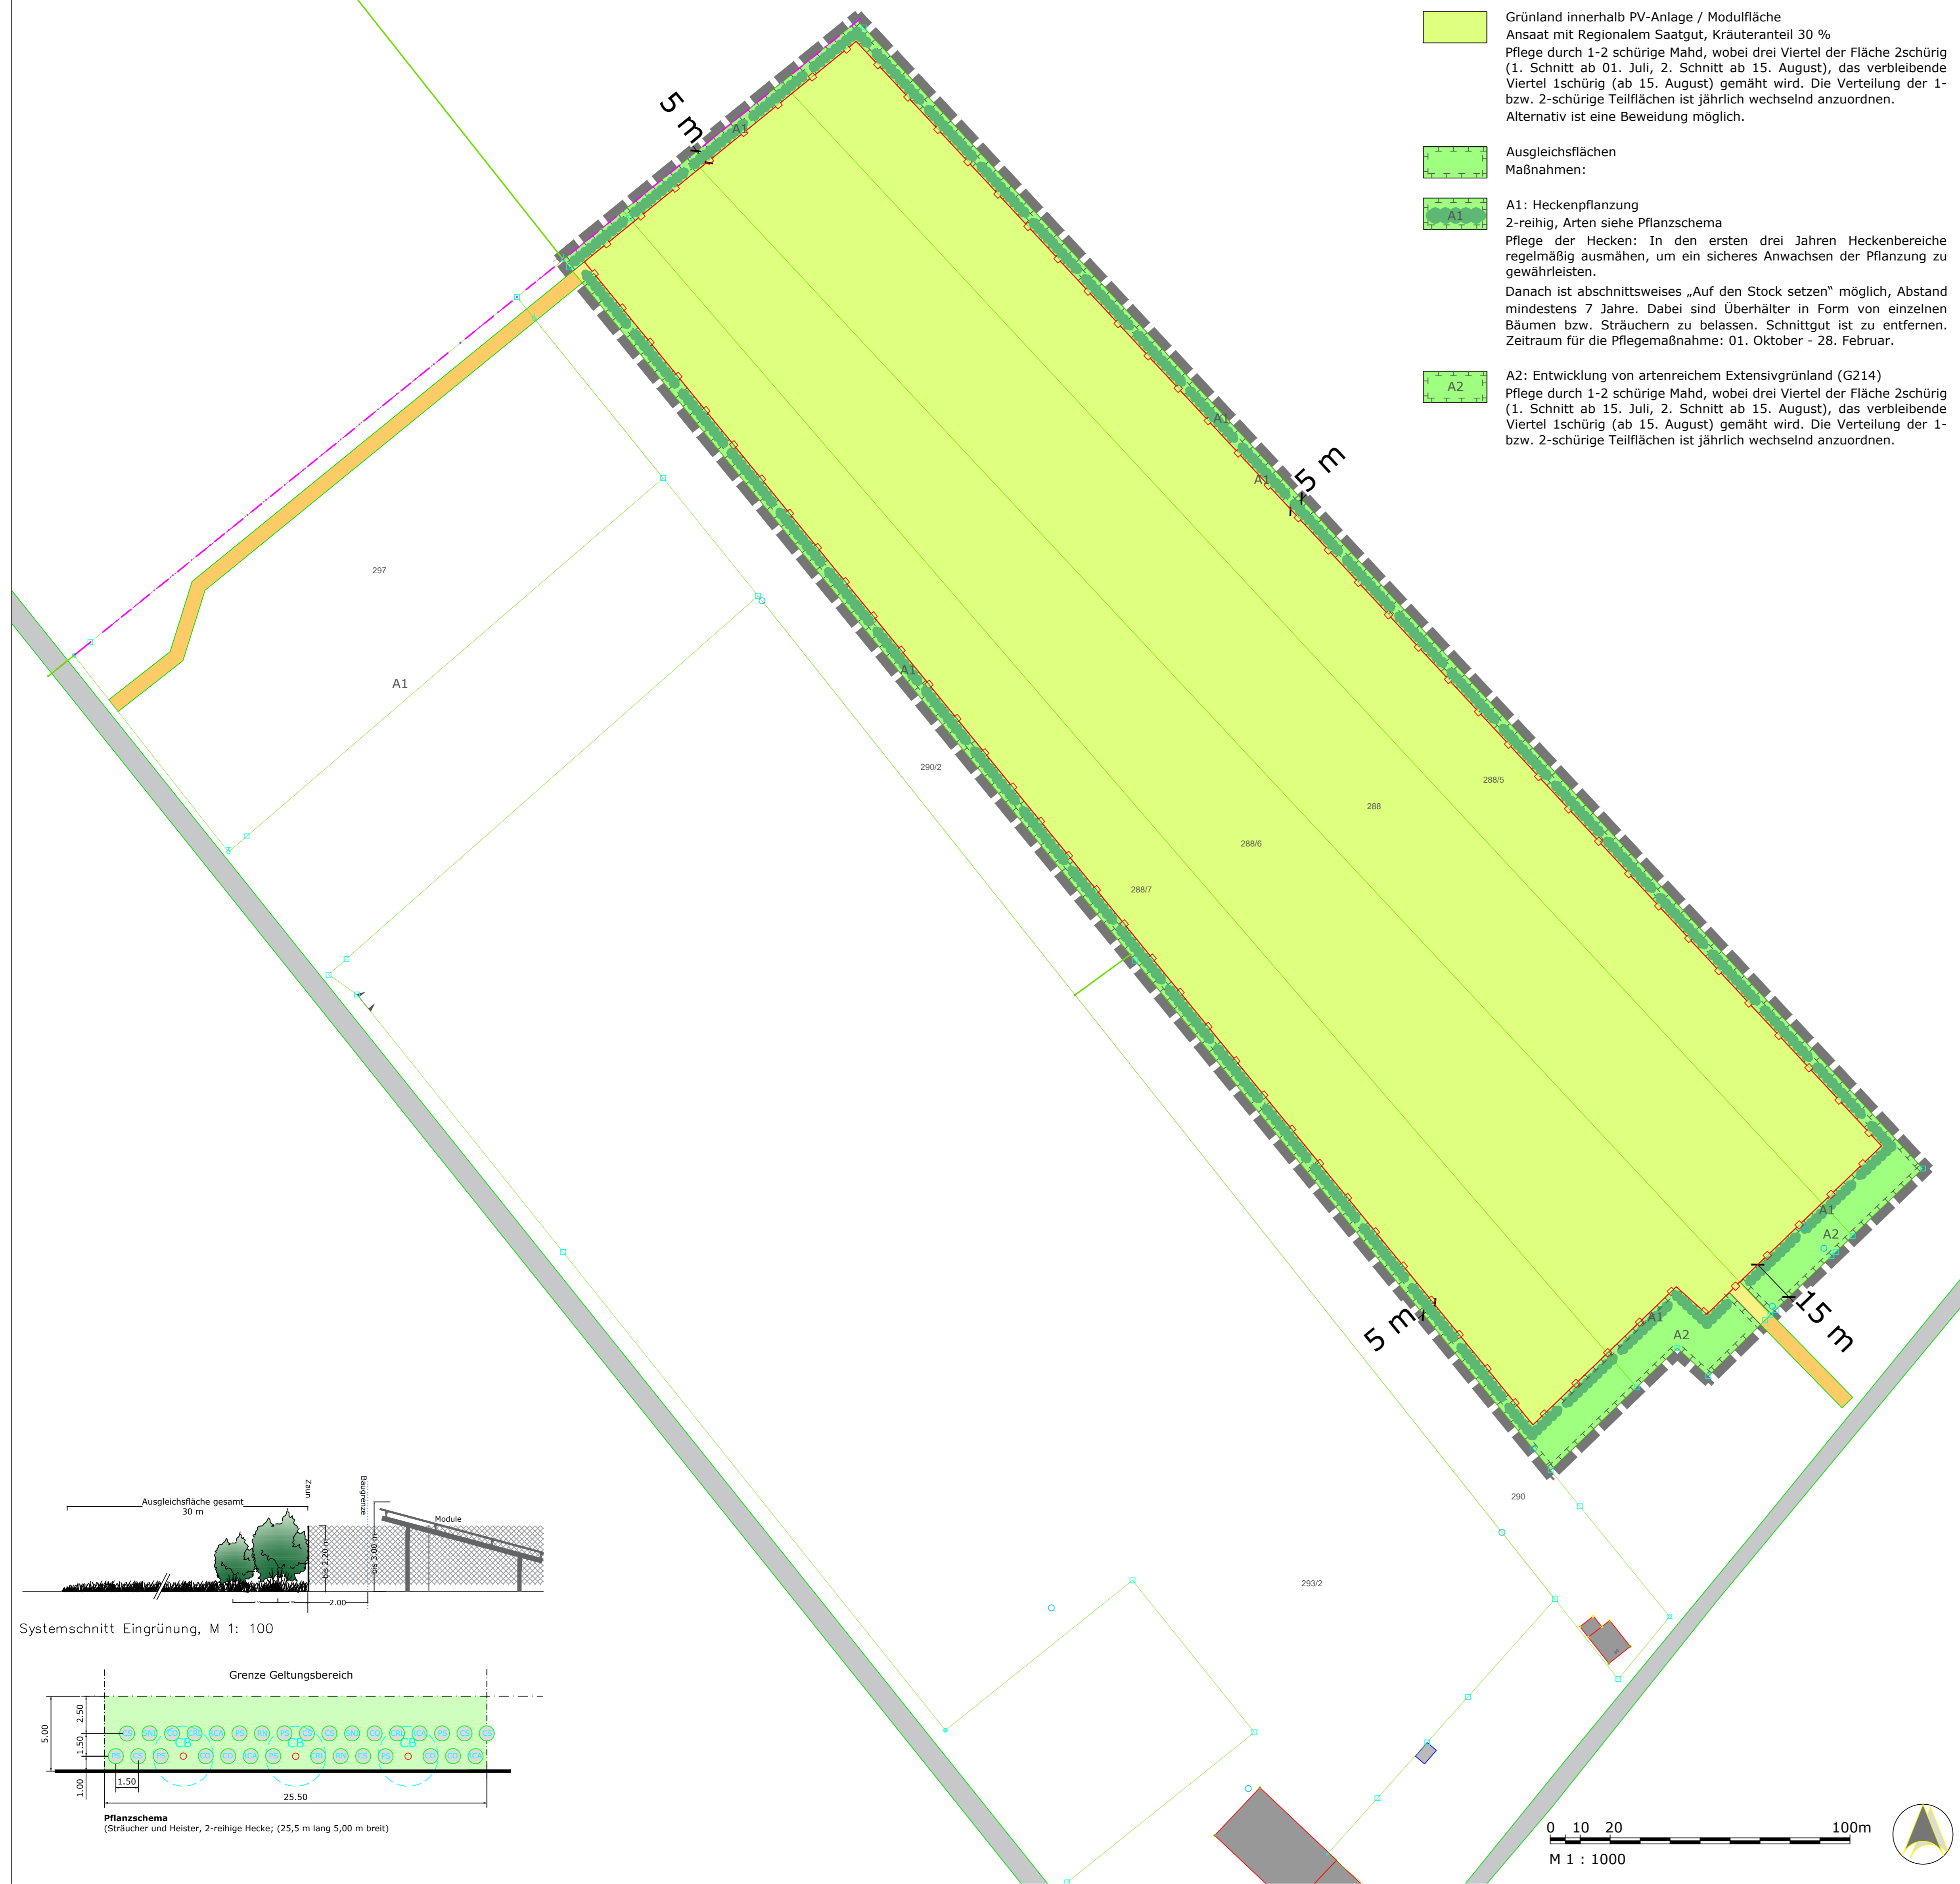

Vorhaben- und Erschließungsplan
„Solarpark Klingsmoos I“

- Grünland innerhalb PV-Anlage / Modulfäche
Ansaat mit Regionalem Saatgut, Kräuteranteil 30 %
Pflege durch 1-2 schürige Mahd, wobei drei Viertel der Fläche 2schürig (1. Schnitt ab 01. Juli, 2. Schnitt ab 15. August), das verbleibende Viertel 1schürig (ab 15. August) gemäht wird. Die Verteilung der 1- bzw. 2-schürige Teilflächen ist jährlich wechselnd anzuordnen. Alternativ ist eine Beweidung möglich.
- Ausgleichsflächen
Maßnahmen:
A1: Heckenpflanzung
2-reihig, Arten siehe Pflanzschema
Pflege der Hecken: In den ersten drei Jahren Heckenbereiche regelmäßig ausmähen, um ein sicheres Anwachsen der Pflanzung zu gewährleisten.
Danach ist abschnittsweises „Auf den Stock setzen“ möglich, Abstand mindestens 7 Jahre. Dabei sind Überhälter in Form von einzelnen Bäumen bzw. Sträuchern zu belassen. Schnittgut ist zu entfernen.
Zeitraum für die Pflegemaßnahme: 01. Oktober - 28. Februar.
- A2: Entwicklung von artenreichem Extensivgrünland (G214)
Pflege durch 1-2 schürige Mahd, wobei drei Viertel der Fläche 2schürig (1. Schnitt ab 15. Juli, 2. Schnitt ab 15. August), das verbleibende Viertel 1schürig (ab 15. August) gemäht wird. Die Verteilung der 1- bzw. 2-schürige Teilflächen ist jährlich wechselnd anzuordnen.

- Zaun, OK max. 2,20 m, UK min. 0,20 m über Gelände
- örtliche Verkehrsflächen, Befestigung nur als Schotterterrassen
- Bemaßung

Bestand - nachrichtlich

- Flurgrenzen, Flurnummern
- Erschließungsweg: Flurweg außerhalb des Geltungsbereiches
- überörtliche Verkehrsfläche

Ver-/Entsorgung

- 1. Wasserver- und Entsorgung**
Ein Schmutzwasser- bzw.- Kanalschluss oder Trinkwasseranschluss ist nicht notwendig.
- 2. Strom-/Telekommunikationsversorgung**
Telekommunikationseinrichtungen sind im Planungsgebiet nicht erforderlich.
Die Energieerzeugung der geplanten PV-Anlage im Sondergebiet erfolgt über eine noch festzulegende Übergabestation außerhalb des Geltungsbereiches. Die Kabel werden von den Enden der Modultische unterirdisch zum Technikraum verlegt.

Pflanzliste -Pflanzschema

Menge je Abschnitt	BOT-NAME	Name	Kürzel
4	Rosa canina	Hundsrose	RCA
2	Sambucus nigra	Schwarzer Holunder	SNI
3	Crataegus laevigata	Weißdorn	CRL
2	Rhamnus catharticus	Kreuzdorn	RM
7	Cornus sanguinea	Roter Hartriegel	CS
6	Corylus avellana	Haselnuss	CO
7	Prunus spinosa	Schlehe	PS
3	Carpinus betulus	Hainbuche	CB

zu verwenden sind ausschließlich autochthone Gehölze des Vorkommensgebietes 6.1 "Alpenvorland"; Mindestqualität: v. Str., H 60-100 cm; für Hainbuche: Heister 3 v., H 150-200 cm

VORHABEN- UND ERSCHLIEßUNGSPLAN

Planblatt 2/2

Nr. 34
"Solarpark Klingsmoos I"

Gemeinde Königsmoos

Neuburger Straße 10, 86669
Landkreis Neuburg-Schrobenhausen



Vorentwurf: 26.09.2023
Entwurf:
Endfassung:

Vorhabensträger:
Anumar GmbH
Hauptwäher Straße 21, 85051 Ingolstadt
Unterschrift Vorhabensträger

